



I

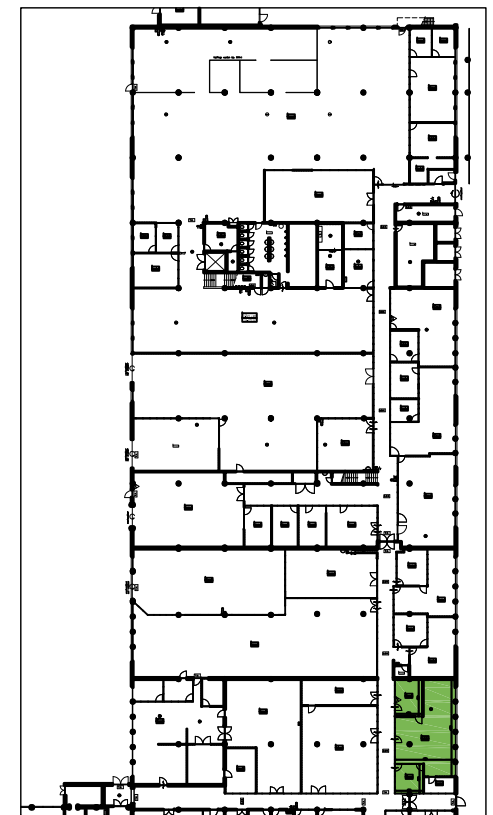

Renvooi symbolen

	handbrandblusser
	T.V. transparant verlichting
	A.N.V. algemene noodverlichting
	brandslanghaspel
	sirene
	rookmelder
	handbrandmelder

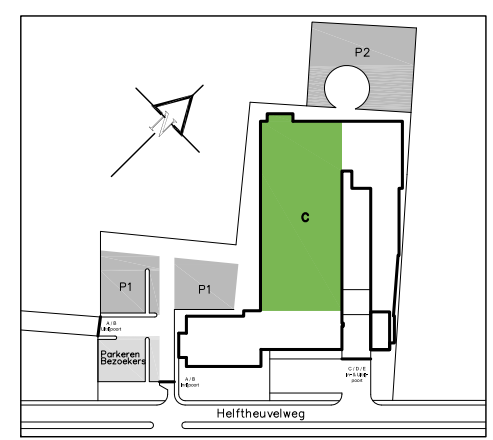

Locatie: BIM Centrum De Rietvelden			
Verdieping: BG	Gebouw: C	Ruimtenummer: C.064-066	Oppervlakte: ca. 109 m²
Datum: 30-12-2008		Schaal: 1:60	Formaat: A3

BIM vastgoed
 Postbus 70.001
 5201 DA 's-Hertogenbosch
 T: 073 - 6 90 42 42
 F: 073 - 6 90 42 22
www.blmvastgoed.nl

