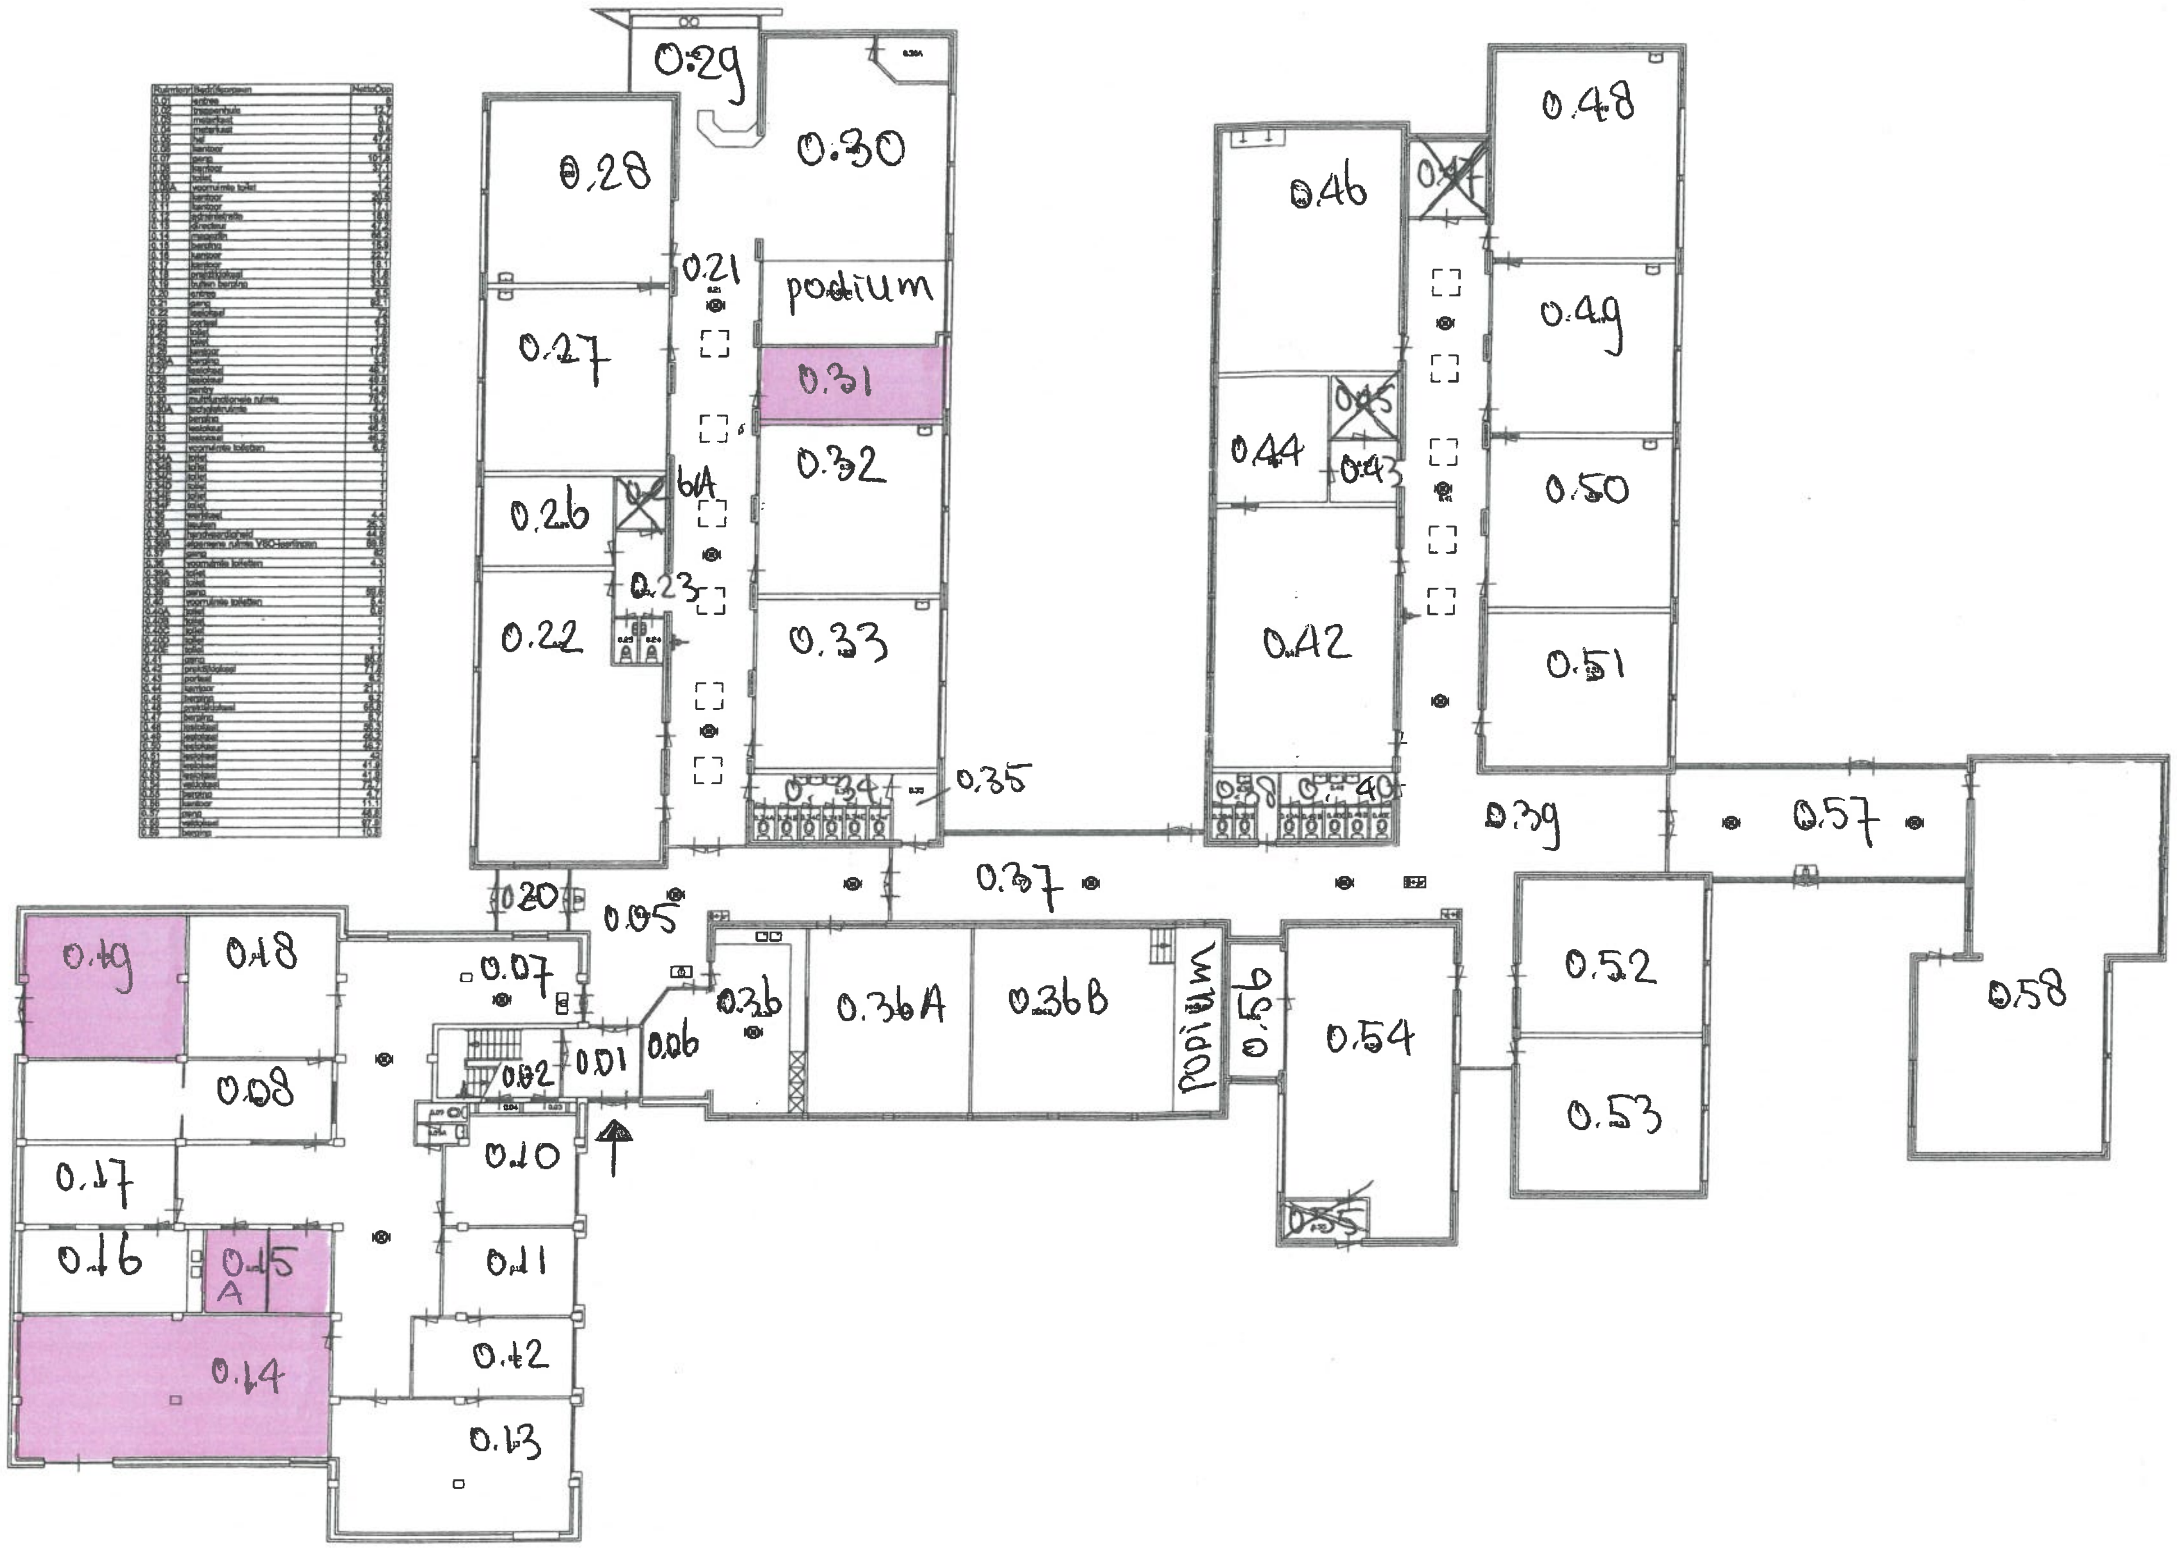

RENVOOI - GEBRUIKSVERGUNNING

- zelfsluitend
- 30-min brandscheiding
- 60-min brandscheiding
- paniekbeslag
- brandscheiding
- handbrandblusser
- brandslanghaspel
- automatische brandmelder
- handbrandmelder
- noodverlichtingsarmatuur
- uitgang
- nooduitgang
- vluchtweg

Behoort bij besluit van het hoofd van de Afdeling Bouwen van de Gemeente 's-Hertogenbosch d.d. 13-6-2001 nr. 9108

AFDELING BOUWEN
15 JAN. 2003
SOB
Bouwverord.

REVISIE

DDA ENGINEERING

DDA Projekt- en Tekenburo bv
Postbus 435
5201 AK 's-Hertogenbosch
Telefoon : 073-6399310
Fax : 073-6399329
E-mail : p.en.t@ddagroep.nl

project:	Stichting Saltho De Rietlanden, Jan Olieslagerstraat 3	blad:	GV-01
onderdeel:	Gebruiksvergunning Begane grond	projectnr. DDA:	4010-000
opdrachtgever:	Gemeente 's-Hertogenbosch Postbus 12345, 5200 GZ 's-Hertogenbosch	projectnr. opdrachtgever:	

0 : Revisie
A :
B :
C :

schaal : 1:100
formaat: A0

0 1 2 3 4 5